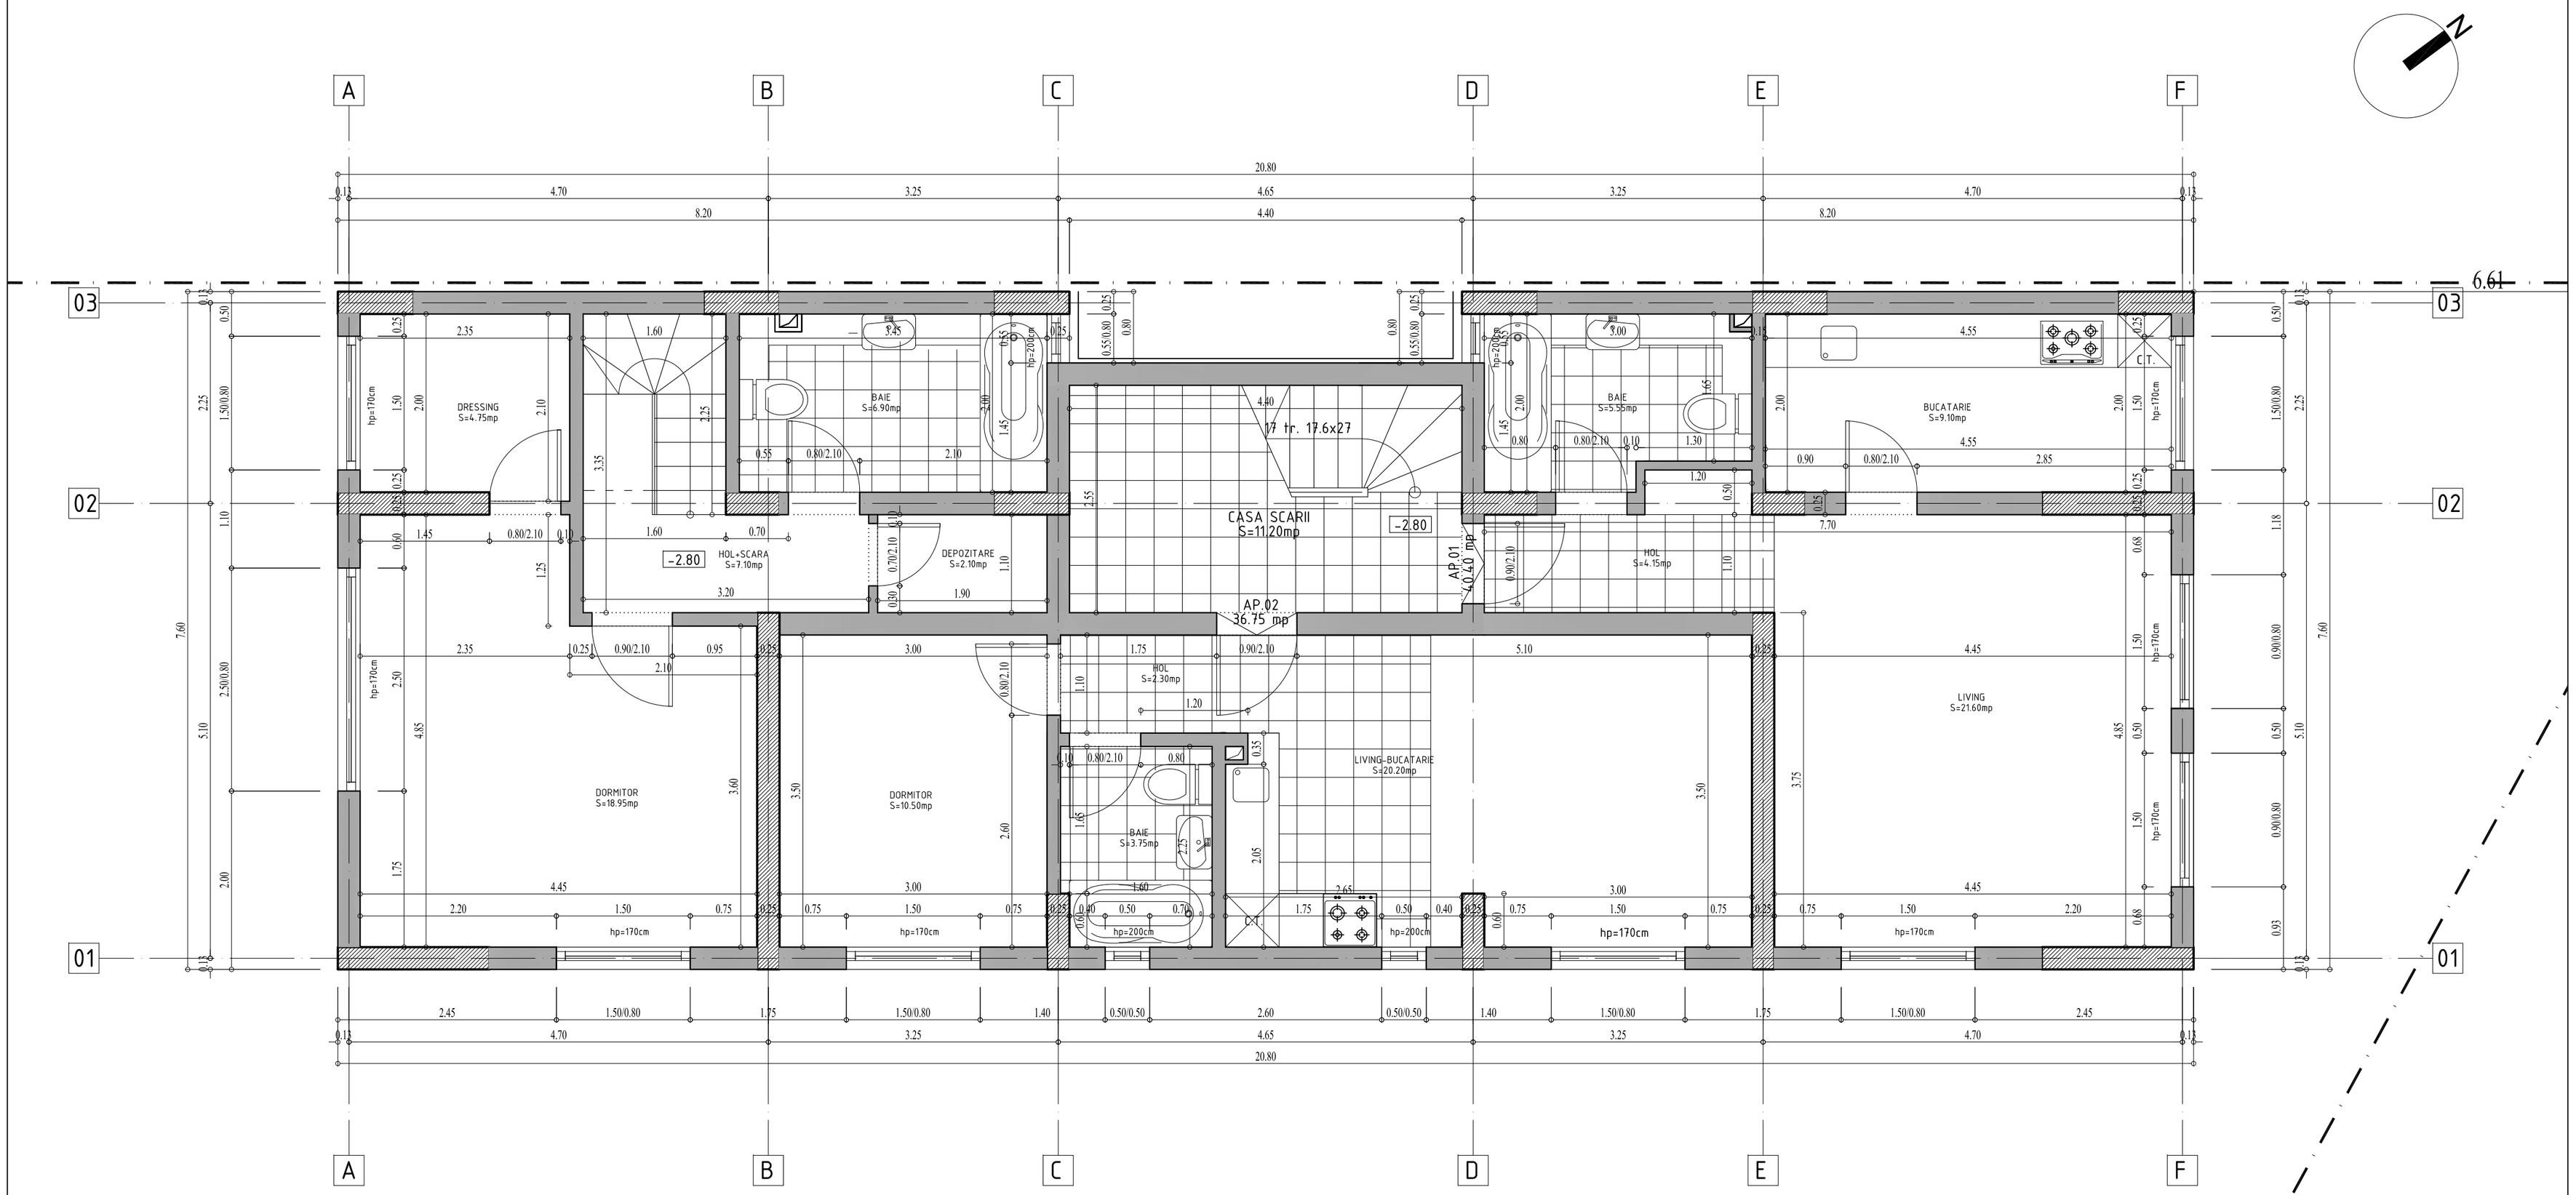

NOTA:

1. Cotele de nivel sunt date la finisaj. Inaltimile de parapet sunt date la beton.
2. Planurile de arhitectura se vor citi impreuna cu cele de rezistenta pentru pozitionarea elementelor structurale.
3. Planurile de arhitectura se vor citi impreuna cu cele de instalatii pentru pozitionarea trecerilor conductelor.
4. Cotele orizontale sunt date la zidarie si nu includ grosimea placajului exterior de polistiren (10cm).
5. Scara principala se va realiza conform detaliilor.
6. Tamplaria se executa doar dupa verificarea dimensiunilor golurilor, la fata locului, pentru fiecare gol in parte.

CATEGORIA DE IMPORTANTA "C"
CLASA DE IMPORTANTA III
GRAD DE REZISTENTA LA FOC II
RISC MIC DE INCENDIU

S construita = 154.55mp
S util = 127.65 mp

VERIFICATORI / EXPERT	NUME	SEMNATURA	CERINTA	REFERAT / EXPERTIZA NR. / DATA

TEL: 072 69 00 313
FAX: 031 81 64 012
STR.LUCRETIU PATRASCANU.3, SECTOR 3, BUCURESTI

BENEFICIAR: ROMAN MARIAN
STR. PRIBOIULUI, NR. 13-13A, BUCURESTI, SECTOR 4

PROIECT NR.: 81 / 2013

SPECIFICATIE	NUME	SEMNATURA
SEF PROIECT:	arh. A.E. Ciocirlan	
PROIECTAT:	arh. A.E. Ciocirlan	
DESENAT:	arh. L. Cristea	

SCARA: 1 : 50

DATA: octombrie. 2013

TITLU PROIECT: CONSTRUCTIE LOCUINTA S+P+2E+M

FAZA: D.T.A.C.

NUME PLANSA: PLAN SUBSOL

PLANSA NR.: A-02

COPYRIGHT: PREZENTA DOCUMENTATIE ESTE PROPRIETATEA INTELECTUALA A S.C. A.E. STUDIO LINE SRL SI POATE FI FOLOSITA NUMAI IN SCOPUL PENTRU CARE A FOST INTOCMITA. FOLOSIREA IN ORICE ALT MOD SAU SCOP A PREZENTULUI PROIECT, FARA AUTORIZAREA EXPRESA A S.C. A.E. STUDIO LINE SRL, ESTE INTERZISA SI CONSTITUIE INFRACTIUNE CONF. L 08/1996