

Copyright
 PREZENTA DOCUMENTATIE ESTE PROPRIETATE INTELECTUALA A S.C. A.E. STUDIO LINE SRL. SI POATE FI REPRODUSA SI PUBLICATA IN SCURT, PENTRU CAZURI A POSTERIORI, FOLOSINDO IN UNCE ALI MODURI SI/SAU A PREZENTULUI PROIECT, FARA AUTORIZAREA EXPRESA A S.C. A.E. STUDIO LINE SRL. ESTE INTERZISA SI CONSTITUE INFRACTIUNE COM. 179/1996.

FUNCTIUNI SUPRAFETE UTILE:


1. APARTAMENT 07 - 3 CAM.	72,10 mp
2. APARTAMENT 08 - GARS.	30,35 mp
3. APARTAMENT 09 - GARS.	30,35 mp
4. APARTAMENT 10 - GARS.	31,00 mp
5. APARTAMENT 11 - 3 CAM.	68,95 mp
6. SPATII COMUNE	38,95 mp
TOTAL UTIL/NIVEL:	271,70 mp

SUPRAFATA CONSTRUITA	= 323,05mp
SUPRAFATA UTILA	= 271,70mp
BALCOANE	= 22,95mp

NOTA:

- Cotele de nivel sunt date la finisaj, inaltimile de parapet sunt date la beton.
- Planurile de arhitectura se vor citi impreuna cu cele de rezistenta pentru pozitionarea elementelor structurale.
- Planurile de arhitectura se vor citi impreuna cu cele de instalatii pentru pozitionarea trecerilor conductelor.
- Cotele orizontale sunt date la zidarie si nu includ grosimea placajului exterior de polistiren (10cm).
- Scara principala se va realiza conform detaliilor.
- Tamplaria se executa doar dupa verificarea dimensiunilor golurilor, la fata locului, pentru fiecare gol in parte.

CATEGORIA DE IMPORTANTA "C"
 GRAD DE REZISTENTA LA FOC II
 RISC MIC DE INCENDIU

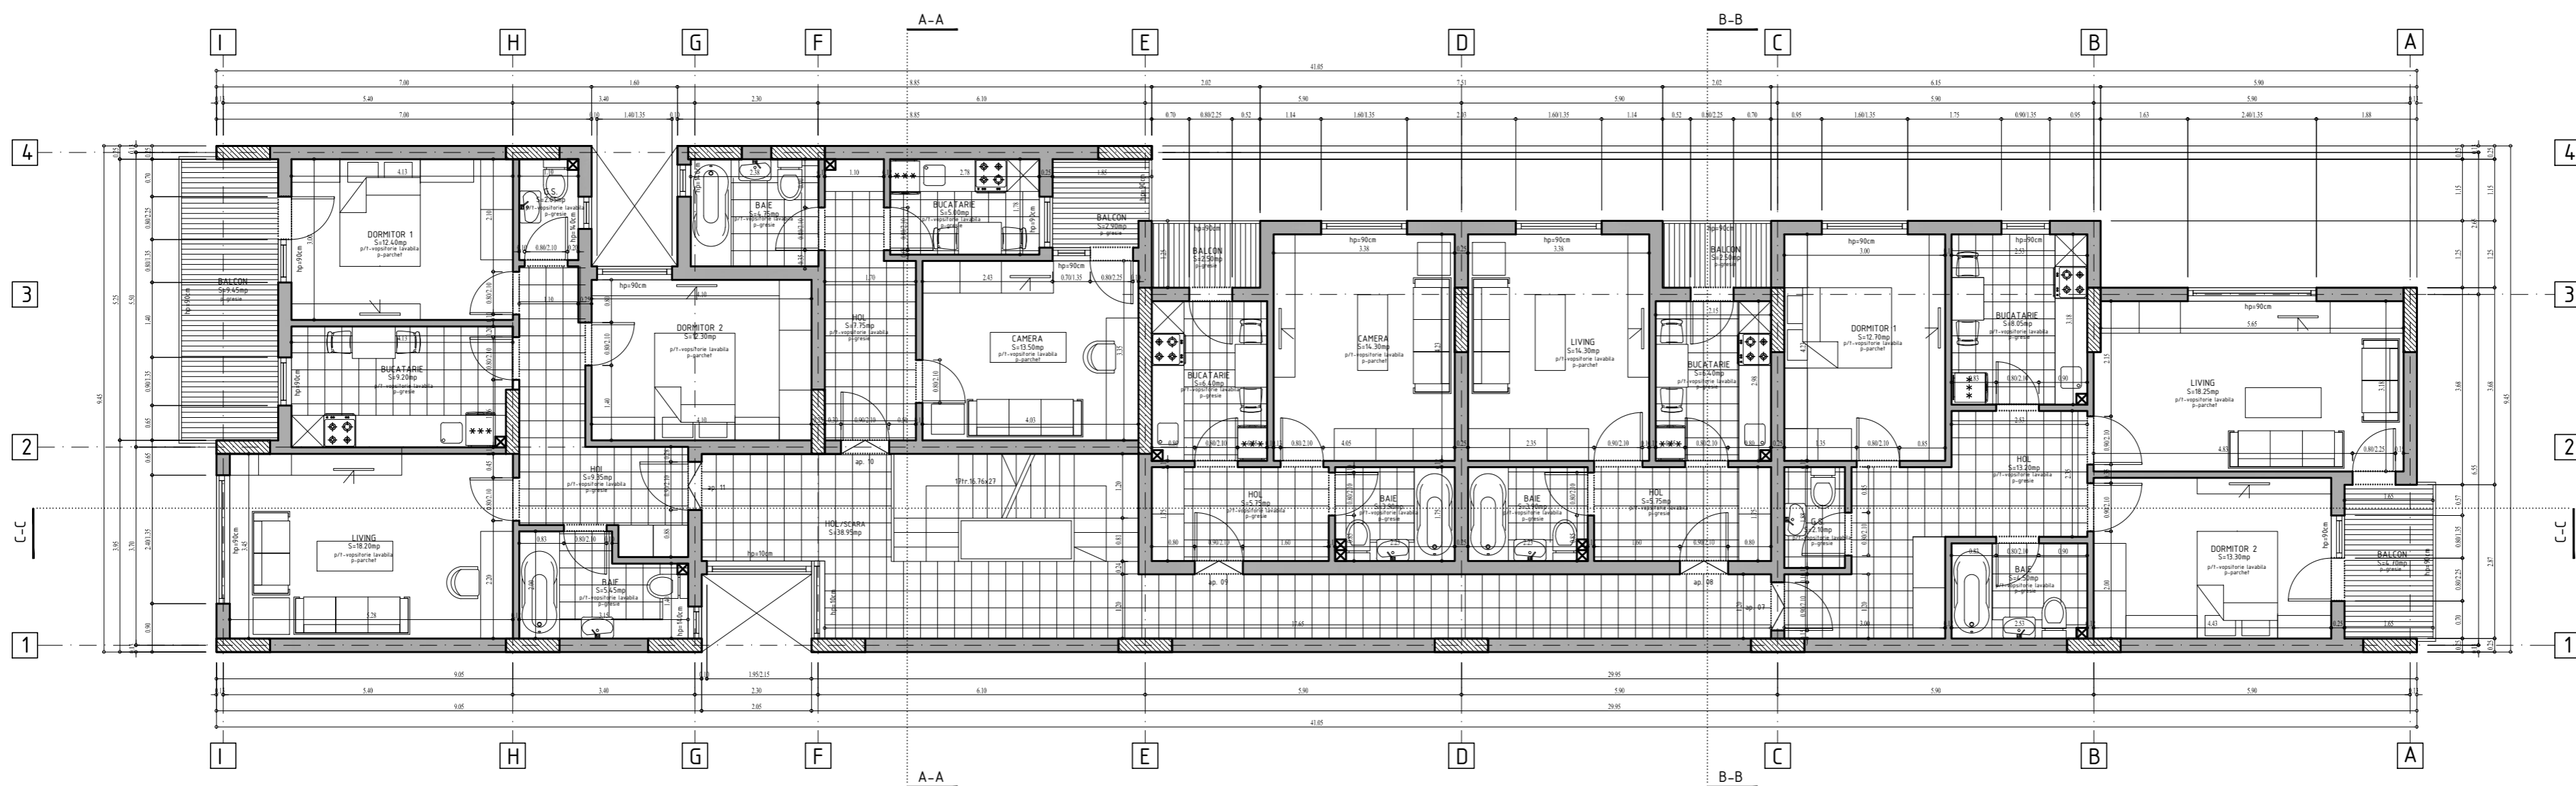

VERIFICATOR / EXPERT	NUME	SEMNATURA	CEBRITA

sc A.E. STUDIO LINE srl	
TEL: 0722 81 22 312 FAX: 0722 81 22 313 STR. VILURIENI NR. 38, SECT. 4, BUCURESTI	
BENEFICIAR:	ROMAN MARIAN
TITLU PROIECT:	STR. VILURIENI NR. 38, SECT. 4, BUCURESTI
NUME PLANSA:	PLAN ETAJ 2
PROIECTAT:	arh. A.E. Cioclan
DESENAT:	arh. L. Cristea
PROIECT NR.:	108 / 2014
FAZA:	D.T.A.C.
PLANSA NR.:	A-04
SCARA:	1:50
DATA:	Mai, 2014