

PROIECTA DOCUMENTAȚIA ESTE PROPRIETATEA INTELLECTUALĂ A S.C. A.E. STUDIO LINE SRL. ORICARE FI PĂRTEA PUSĂ ÎN CAUZĂ ÎN SCURT, PENTRU CARE A FOST PROIECTATĂ, ÎNDRĂGĂȘITĂ ÎN BUNĂ ÎNȚELESĂ ÎN PROIECTUL PROIECT. ÎNRAZMĂȘIRILE ÎN ALTE S.C. A.E. STUDIO LINE SRL, ESTE INTERZISĂ ȘI CONSTITUE ÎNFRACȚIUNE CONFORM LEGII NR. 30/2000.

FUNCȚIUNI SUPRAFETE UTILE:

- 1. APARTAMENT 01 - 3 CAM 108,55 mp
- 2. SPAȚII COMUNE 12,35 mp
- 3. HOL/SCARA 15,30 mp


TOTAL UTIL/NIVEL: 136,20 mp

SUPRAFATA CONSTRUITA = 150,30mp
SUPRAFATA UTILA = 136,20mp
SUPRAFATA TEREN = 474,74mp
SUPRAFATA DESFASURATA TERASE = 11,25mp
POT = 31%
COT = 2,3%

NOTA:

- 1. Cotele de nivel sunt date la finisaj. Înălțimile de parapet sunt date la beton.
- 2. Planurile de arhitectură se vor citi împreună cu cele de rezistență pentru poziționarea elementelor structurale.
- 3. Planurile de arhitectură se vor citi împreună cu cele de instalații pentru poziționarea tracțiilor conductelor.
- 4. Cotele orizontale sunt date la zidărie și nu includ grosimea placajului exterior de polistiren (10cm).
- 5. Scara principală se va realiza conform detaliilor.
- 6. Tamplăria se execută doar după verificarea dimensiunilor golurilor, la fața locului, pentru fiecare gol în parte.

CATEGORIA DE IMPORTANȚĂ "C"
GRAD DE REZISTENȚĂ LA FOC II
RISC MIC DE INCENDIU

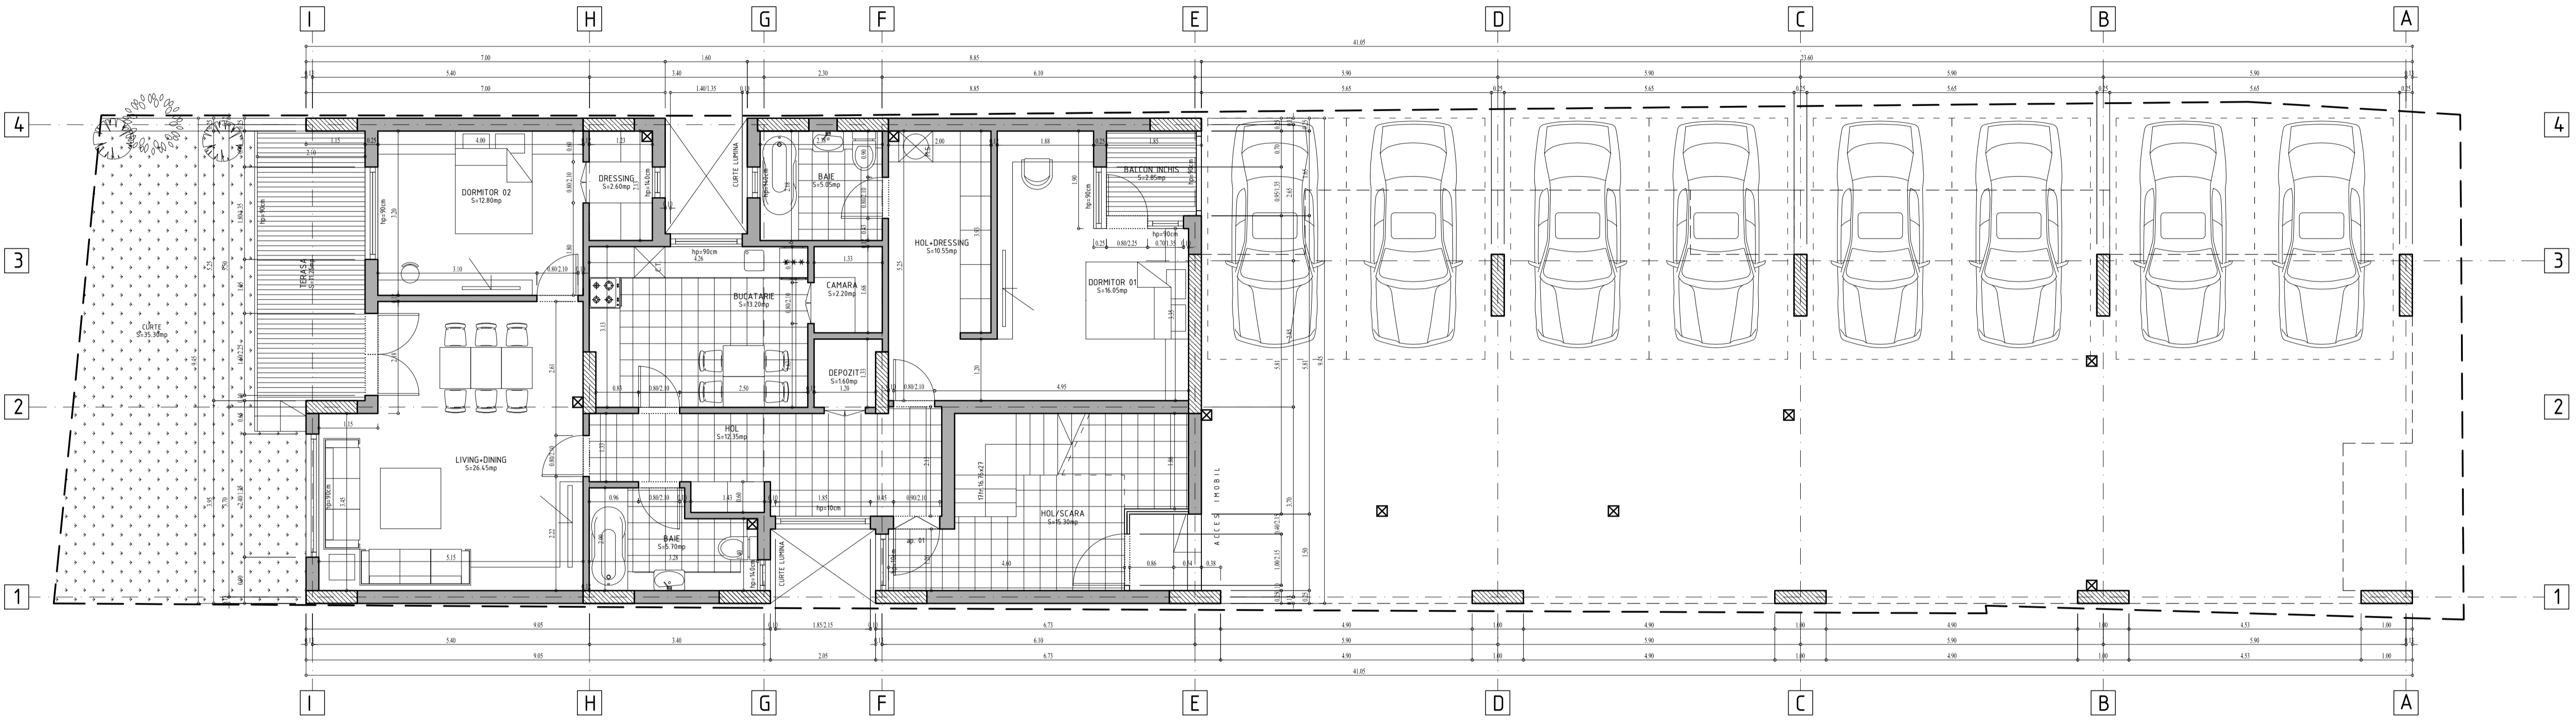

VERIFICATOR / EXPERT	NUME	SEMNATURA	CERȚA

sc A.E. STUDIO LINE srl TEL: 072 49 00 313 FAX: 072 49 00 312 C.A. 2012/2013		PROIECT NR. 108 / 2014
BENEFICIAR: BĂCĂLI CONSTANTIN 004, C.V.C. - BUCUREȘTI STR. AMURĂȘULUI NR.73H, POPEȘTI-LEORDENI, ILEDOV		FAZA: D.T.A.C.
TITLU PROIECT: CONSTR. DE IMBIL. P-TE-EM-M. LOCUINTE COLECTIVE CU SPAȚII ADMINISTRATIVE LA PARTER, ÎMPREJURIRE TEREN, ORGANIZARE DE SANȘTER ȘI DETALIAT		PLANSĂ NR. A-04
NUME PLANSĂ: PLAN PARTER		SCALA: 1 : 50
SPECIFICATIE	NUME	SEMNATURA
SEF PROIECT:	ing. A.E. Ciociban	
PROIECTANT:	ing. A.E. Ciociban	
DESNAT:	ing. L. Crisaa	
DATA:		MAI, 2014